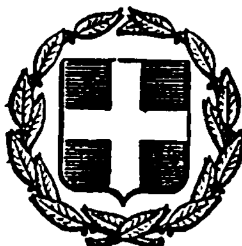


ΕΦΗΜΕΡΙΣ ΤΗΣ ΚΥΒΕΡΝΗΣΕΩΣ
ΤΗΣ ΕΛΛΗΝΙΚΗΣ ΔΗΜΟΚΡΑΤΙΑΣ

ΑΘΗΝΑ 10 ΙΟΥΝΙΟΥ 1983 | ΤΕΥΧΟΣ ΤΕΤΑΡΤΟ | ΑΡΙΘΜΟΣ ΦΥΛΛΟΥ 217

ΠΕΡΙΕΧΟΜΕΝΑ

ΑΠΑΛΛΟΤΡΙΩΣΕΙΣ
ΑΠΟΦΑΣΕΙΣ

ΑΠΑΛΛΟΤΡΙΩΣΕΙΣ
ΑΠΟΦΑΣΕΙΣ

Αριθ. 208 (1)

Κήρυξη απαλλοτριώσεως για τη διαμόρφωση του κόμβου Ανωτέρας Σχολής Πολέμου Θεσσαλονίκης.

Ο ΝΟΜΑΡΧΗΣ ΘΕΣΣΑΛΟΝΙΚΗΣ

Σύμφωνα με:

1. Τις διατάξεις του Ν.Δ. 797/71 «περί αναγκαστικών απαλλοτριώσεων» σε συνδυασμό και με τις διατάξεις του Β.Δ. 139/71 «περί της αρμοδιότητος των Νομαρχών προς κήρυξιν αναγκαστικών τινων απαλλοτριώσεων».

2. Τις διατάξεις του άρθρου 23 του από 25.11.1929 Ν.Δ. «περί κωδικοποιήσεως των περί κατασκευής και συντηρήσεως οδών κειμένων διατάξεων».

3. Τις διατάξεις του άρθρου 1 του Ν. 653/1977 «περι υποχρεώσεως των παροδίων ιδιοκτητών διά την διάνοιξιν Εθνικών οδών κ.λ.π.» όπως συμπληρώθηκαν με τις διατάξεις του άρθρου 9 παρ. 4 του Ν. 960/1979 και του σε εκτέλεση του εκδοθέντος Π.Δ/τος 929/1979.

4. Το υπ' αριθμ. 40112/8.3.83 έγγραφο της 3ης ΔΕΚΕ με το οποίο ζητείται η κήρυξη της απαλλοτριώσεως, αποφασίζουμε:

Κηρύσσουμε αναγκαστικά απαλλοτριωτέα λόγω δημοσίας ωφελείας δηλαδή για την διαμόρφωση κόμβου Ανωτέρας Σχολής Πολέμου, έκταση συνολικής επιφανείας 520 τ.μ. όπως φαίνεται στο κτηματολογικό διάγραμμα από 13.1.1983 και με κλίμακα 1 : 500 και στον αντίστοιχο κτηματολογικό πίνακα που έχουν θεωρηθεί κατά νόμο από τον Προϊστάμενο του τμήματος Τοπ/σεων της 3ης ΠΥΔΕ Θωμά Χασάπη.

Η έκταση που απαλλοτριώνεται βρίσκεται στην οδό Θεσ/νίκης - Αεροδρομίου στη ΧΘ 9+00 και προβάλλουν δικαιώματα κυριότητος.

1) Πέτρος Φουντάς Τ. Οικονομίδη 3 και 2) Ελληνικό Δημόσιο.

Η απαλλοτρίωση κηρύσσεται υπέρ του Δημοσίου και με δαπάνη που θα αντιμετωπισθεί από τις πιστώσεις για έργα δημοσίων επενδύσεων αρμοδιότητος του Υπουργείου Δημοσίων έργων (έργο Σ.Α.Ε. 7869000) «Διαμόρφωση κόμβου Ανωτέρας Σχολής Πολέμου».

Η απόφαση αυτή να δημοσιευθεί στην Εφημερίδα της Κυβερνήσεως.

Θεσσαλονίκη, 20 Απριλίου 1983

Ο Νομάρχης
ΛΥΚ. ΣΑΚΕΛΛΑΡΗΣ

Αριθ. 1051 (2)

Κήρυξη αναγκαστικής απαλλοτριώσεως για την κατασκευή της Περιφερειακής Δημοτικής οδού Κύπρου - Ιεράπετρας από χ.θ. 0+460 - χ.θ. 0+965 στο Ν. Λασιθίου.

Ο ΝΟΜΑΡΧΗΣ ΛΑΣΙΘΙΟΥ

Έχοντας υπόψη:

1. Τις διατάξεις του Ν. 3200/55 «περί διοικητικής αποκεντρώσεως σε συνδυασμό με τις διατάξεις του Ν.Δ. 532/70

«περί συμπληρώσεως των διατάξεων περί διοικητικής αποκεντρώσεως».

2. Τις διατάξεις του Ν.Δ/τος 797/71 «περί αναγκαστικών απαλλοτριώσεων» σε συνδυασμό με τις διατάξεις του Β.Δ. 139/71 «περί αρμοδιότητος των Νομαρχών προς κήρυξη αναγκαστικών τινων απαλλοτριώσεων».

3. Τις διατάξεις του άρθρου 23 του από 25,11.29 Δ/τος «περί κωδικοποιήσεως και συν/σεως οδών κειμένων διατάξεων».

4. Το Π.Δ. 929/79 «περί εκτελέσεως του άρθρου 1 του Ν. 653/77.

5. Το έγγραφο της Δ/νσεως Τεχν. Υπερεσιών αρ. 1053/7.4.83 αποφασίζουμε :

Κηρύσσουμε αναγκαστικώς απαλλοτριωτέα για δημόσια ωφέλεια, ήτοι για την κατασκευή της Περιφερειακής Δημοτικής οδού Κύπρου - Ιεράπετρας από χ.θ. 0+460 – χ.θ. 0+965 έκταση 11.897 μ2 με τα επικείμενά της, όπως φαίνεται στο με κλίμακα 1 : 500 κτηματολογικό διάγραμμα και κτηματολογικό πίνακα που συνέταξαν ο Πολ. Μηχανικός Αντώνιος Ζερβός και ο Τοπ/φος Μηχ/κός Νικ. Τσαγκαράκης και έχουν εγκριθεί από τον Νομάρχη Λασιθίου.

Για την πιό πάνω έκταση προβάλλουν δικαιώματα κυριότητος οί 1) Κουρίνος Γεώργιος 2) Ιαντάς Γεώργιος κ.τ.λ.

Η απαλλοτρίωση κηρύσσεται υπέρ του Δημοσίου και η δαπάνη αποζημιώσεως των ακινήτων θα βαρύνει την ΣΑΝΤ 8329 και τους οφελουμένους παρόδιους ιδιοκτήτες.

Η δαπάνη αποζημιώσεως των παραπάνω απαλλοτριώτριωμένων ακινήτων ανέρχεται σύμφωνα με τον πίνακα προεκτιμήσεως στο ποσό των δρχ. 5.817.200.

Η απόφαση αυτή να δημοσιευθεί στην Εφημερίδα τῆς Κυβερνήσεως.

Αγ. Νικόλαος, 13 Απριλίου 1983

Ὁ Νομάρχης
ΝΙΚ. ΣΑΡΑΝΤΗΣ

Αριθ. 1987 (3)

Κήρυξη ὡς ἀναδασωτέας ἐκτάσεως 2,780 στρεμμάτων, στὴ θέση Κοκκινόκαστρο τῆς Κοινότητος Ἀλοννήσου τοῦ Νομοῦ Μαγνησίας.

Ο ΝΟΜΑΡΧΗΣ ΜΑΓΝΗΣΙΑΣ

Ἔχοντας ὑπόψη :

1. Τὶς περὶ διοικητικῆς ἀποκεντρώσεως διατάξεις.
2. Τὶς διατάξεις τοῦ Ν. 998/1979 «περὶ προστασίας τῶν δασῶν καὶ τῶν δασικῶν ἐν γένει ἐκτάσεων τῆς Χώρας» καὶ συγκεκριμένα : α) τοῦ ἄρθρου 41 παρ. 1, β) τοῦ ἄρθρου 38 παρ. 1.
3. Τὶς διατάξεις τοῦ ἄρθρου 117 παρ. 3 τοῦ Συντάγματος.
4. Τὶς διαταγὲς τοῦ Ὑπουργείου Γεωργίας : α) 160417/1180/8.7.80, β) 182447/3049/24.9.80.
5. Τὴν 1315/17.8.82 πρόταση τοῦ Δασαρχείου Σκοπέλου περὶ κηρύξεως ἀναδασωτέας, τῆς ἀναφερομένης στὸ θέμα ἐκτάσεως.
6. Τὶς 220/81 καὶ 6451/82 ἀποφάσεις του Νομάρχου, μὲ τὶς ὁποῖες μᾶς ἀνέθεσε τὴν ἐξουσία νὰ ὑπογράφουμε τὶς ἀποφάσεις κηρύξεως τῶν ἐκτάσεων ὡς ἀναδασωτέων, ἀποφασίζουμε :


Κηρύσσουμε ἀναδασωτέα, μὲ σκοπὸ τὴν ἀποκατάσταση τῆς βλαστήσεως μὲ φυσικὴ ἀναγέννηση καὶ τὴ διατήρηση του χαρακτήρα της (ὡς δασικῆς ἔκτασης) τὴν διακατεχόμενη ἔκταση 2,780 δύο ἑπτακοσίων ὀγδόντα στρεμμάτων πού βρίσκεται στὴ θέση Κοκκινόκαστρο τῆς Κοινότητας Ἀλοννήσου καὶ προσδιορίζεται ἀπὸ τὰ στοιχεῖα Α, Β, Γ, Δ, Ε, Ζ, Η, Α, ὅπως φαίνονται στὸ συνημμένο διάγραμμας τὸ ὁποῖο ἀποτελεῖ ἀναπόσπαστο μέρος τῆς ἀποφάσεως αὐτῆ. καὶ συνορεύει :

Ἀνατολικά : Μὲ διακατεχόμενο δάσος χαλεπίου πεύκης
Δυτικά : Ὁμοίως.
Βόρεια : Ὁμοίως.
Νότια : Ὁμοίως.

Ἡ ἀπόφαση αὐτὴ νὰ δημοσιευθεῖ στὴν Ἐφημερίδα τῆς Κυβερνήσεως.

Βόλος, 19 Αὐγούστου 1982

Μὲ Ἐντολὴ Νομάρχη
Ὁ Δ/ντὴς Δασῶν
ΧΡ. ΒΑΒΙΤΣΑΣ

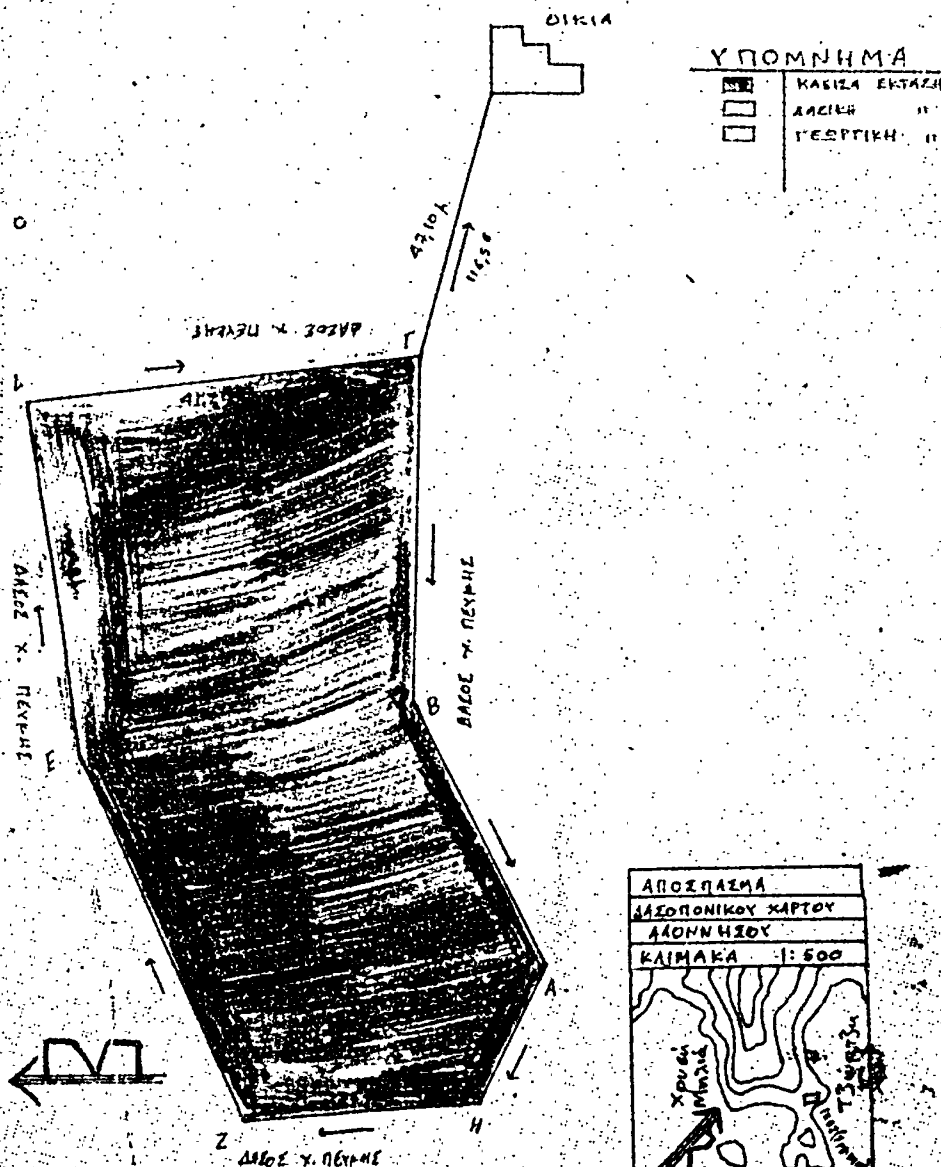
ΣΧΕΔΙΑΓΡΑΜΜΑ
ΚΛΑΣΗΣ ΕΚΤΑΣΕΩΣ ΣΤΗ Δ.Θ. ΚΟΚΚΙΝΟΚΑΣΤΡΟ
ΚΟΙΝΟΤΗΤΑΣ ΑΛΟΝΝΗΣΟΥ
ΚΛΙΜΑΚΑ 1:500 ΕΜΒΑΔΟΝ 2780,00 Μ²
ΟΙΚΙΑ
ΥΠΟΜΝΗΜΑ
ΑΠΟΣΠΑΣΜΑ
ΔΑΣΟΠΟΝΙΚΟΥ ΧΑΡΤΟΥ
ΑΛΟΝΝΗΣΟΥ
ΚΛΙΜΑΚΑ 1:500
ΘΕΩΡΗΘΗ
ΣΚΟΠΕΛΟΣ 10-9-1982
Ο ΔΑΣΑΡΧΗΣ
ΑΛΟΝΝΗΣΟΣ 10-9-1982
Ο ΣΥΝΤΑΞΑΣ
ΧΡΗΣΤΟΣ ΒΛΑΧΑΒΑΣ
ΘΕΩΡΗΘΗ
Βόλος 19-8-82

Αριθ. 1890 (4)

Κήρυξη ὡς ἀναδασωτέας ἐκτάσεως 2.736 στρεμμάτων, στὴ θέση Ξηρόκαμπος τῆς Κοινότητος Λαύκου τοῦ Νομοῦ Μαγνησίας.

Ο ΝΟΜΑΡΧΗΣ ΜΑΓΝΗΣΙΑΣ

Ἔχοντας ὑπόψη :

1. Τὶς περὶ διοικητικῆς ἀποκεντρώσεως διατάξεις.

2. Τὶς διατάξεις τοῦ Ν. 908/1979 «περὶ προστασίας τῶν δασῶν καὶ τῶν δασικῶν ἐν γένει ἐκτάσεων τῆς χώρας» καὶ συγκεκριμένα :

α) τοῦ ἄρθρου 41 παρ. 1.

β) τοῦ ἄρθρου 38 παρ. 1.

3. Τὶς Δ/ξεις τοῦ ἄρθρου 117 παρ. 3 τοῦ Συντάγματος.

4. Τὶς δ/γὲς τοῦ Ὑπουργείου Γεωργίας : α) 160417/1180/8.7.80 β) 182447/3049/24.9.80.

5. Τὴν 3525/2.8.82 πρόταση τοῦ Δασαρχείου Βόλου περὶ κηρύξεως ἀναδασωτέας, τῆς ἀναφερομένης στὸ θέμα ἐκτάσεως.

6. Τὶς 220/81 καὶ 6451/82 ἀποφάσεις τοῦ Νομάρχου, μὲ τὶς ὁποῖες μᾶς ἀνέθεσε τὴν ἐξουσία νὰ ὑπογράφουμε τὶς ἀποφάσεις κηρύξεως τῶν ἐκτάσεων ὡς ἀναδασωτέων, ἀποφασίζουμε :

Κηρύσσουμε ἀναδασωτέα, μὲ σκοπὸ τὴν διατήρηση τοῦ χαρακτήρα της ὡς δασικῆς ἐκτάσεως καὶ τὴν ἀποκατάσταση τῆς βλαστήσεως ποὺ καταστράφηκε ἀπὸ παράνομη ἐκχέρσωση τὴν διακατεχομένη ἔκταση δύο στρεμμ. καὶ ἑπτακοσίων τριάντα ἕξ τ.μ. (2.736) στρεμμάτων ποὺ βρίσκεται στὴ θέση Ξηρόκαμπος τῆς Κοινότητας Λαύκου καὶ προσδιορίζεται ἀπὸ τὰ στοιχεῖα Α Β Γ Δ Ε Ζ Λ καὶ Η Η Ι Κ Λ Η ὅπως φαίνονται στὸ συνημμένο διάγραμμα, τὸ ὁποῖο ἀποτελεῖ ἀναπόσπαστο μέρος τῆς ἀποφάσεως αὐτῆς καὶ ἔχει ὅρια :

Ἀνατολικά : Ἐλαιοπερίβολο Ἰωάν. Σαλαμούρα.
Δυτικά : Ἐλαιοπερίβολο Ἰωάνν. Παναγιώτου-ἀμπέλι κ.λ.π. Δ. Σαλαμούρα
Βόρεια : Ἐλαιοπερίβολο Ἰωάν. Παναγιώτου.
Νότια : Ἀγρὸς Δημ. Σαλαμούρα.

Ἡ ἀπόφαση αὐτὴ νὰ δημοσιευθεῖ στὴν Ἐφημερίδα τῆς Κυβερνήσεως.


Βόλος, 4 Αὐγούστου 1982

Μὲ ἐντολὴ Νομάρχη
Ὁ Διευθυντὴς Δασῶν
ΧΡ. ΒΑΒΙΤΣΑΣ

1.-Τοπογραφικό διάγραμμα εκτάσεως, πού εκχερσώθηκε, από τόν Νικόλαο Μαργ. Σαλαμούρα, κάτοικο Βόλου, Ιεύσου 31 Νέα Ιωνία, παράνομα. Περιοχή Κοινότητας Λαύκου θέση . Ξηρόκαμπος, 2,736 στρέμματα.—

(Ανήκει στην ... Απόφαση Νομαρχίας Μαγνησίας)

Κλίμακα 1:1000

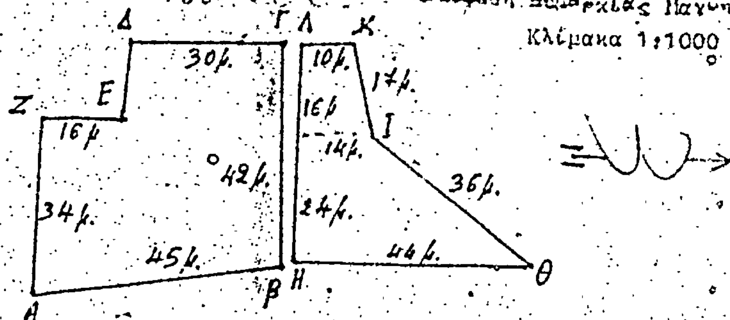

2.-Χάρτης προσανατολισμού 1:200.000



Βόλος 2-8-1982
Συντάξας

Θεω
Βόλος
Ο Δα

Αριθ. 5351 (5)

Κήρυξη ώς άναδασωτέας έκτάσεως 29,840 στρεμμάτων, στή θέση «Νησί Κομένο» τής Κοινότητας Σκοτίνας τοῦ Νομοῦ Πιερίας.

Η ΝΟΜΑΡΧΗΣ ΠΙΕΡΙΑΣ

Έχοντας ύπόψη :

1. Τὸ ἄρθρο 117 παρ. 3 τοῦ Συντάγματος.

2. Τὶς περὶ διοικητικῆς ἀποκεντρώσεως διατάξεις.

3. Τὶς διατάξεις τοῦ Ν. 998/1979 «περὶ προστασίας τῶν δασῶν καὶ τῶν δασικῶν ἐν γένει ἐκτάσεων τῆς Χώρας» καὶ συγκεκριμένα : α) τοῦ ἄρθρου 41 παρ. 1, β) τοῦ ἄρθρου 38 παρ. 1.

4. Τὶς διαταγὲς τοῦ Ὑπουργείου Γεωργίας : α) 160417/1180/8.7.80, β) 182447/3049/24.9.80, γ) 204809/761/24.2.78, δ) 159140/1077/12.3.80.

5. Τὴν 570/1.7.82 πρόταση τοῦ Δασονομείου Λιτοχώρου περὶ κηρύξεως ἀναδασωτέας, τῆς ἀναφερομένης στὸ θέμα ἐκτάσεως, ἀποφασίζουμε :

Κηρύσσουμε ἀναδασωτέα, μὲ σκοπὸ τὴ διατήρηση τοῦ χαρακτήρα τῆς δασικῆς ἐκτάσεως ποὺ καταστράφηκε ἀπὸ πυρκαϊά, τὴν δημόσια δασικὴ ἔκταση τῶν εἴκοσι ἐννέα στρεμμάτων, καὶ ὀκτακοσίων σαράντα χιλιοστῶν (29,840) στρέμματα, ποὺ βρίσκεται στὴ θέση «Νησὶ Κομένο» τῆς Κοινότητος Σκοτίνας καὶ προσδιορίζεται ἀπὸ τὰ στοιχεῖα Α, Β, Γ, Δ, Ε, Ζ, Η, Θ, Ι, Α, ὅπως φαίνονται στὸ συνημμένο διάγραμμα, τὸ ὁποῖο ἀποτελεῖ ἀναπόσπαστο μέρος τῆς ἀποφάσεως αὐτῆς καὶ ἔχει ὅρια :

Ἀνατολικά : Μὲ δημόσια δασικὴ ἔκταση.
Δυτικά : Μὲ δημόσια δασικὴ ἔκταση.
Βόρεια : Μὲ ὄχθη χειμάρρου «Ζηλιάνα».
Νότια : Μὲ ἀνώνυμο ρέμα καὶ δημόσια δασικὴ ἔκταση.

Ἡ βλάστηση ποὺ καταστράφηκε θὰ ἀποκατασταθεῖ διὰ φυσικῆς ἀναγεννήσεως.

Ἡ ἀπόφαση αὐτὴ νὰ δημοσιευθεῖ στὴν Ἐφημερίδα τῆς Κυβερνήσεως.

Κατερίνη, 4 Αὐγούστου 1982

Ἡ Νομάρχης
ΜΑΡΙΑ ΑΡΣΕΝΗ

ΤΟΠΟΓΡΑΦΙΚΟ ΔΙΑΓΡΑΜΜΑ ΚΛΕΙΣΗΣ ΔΗΜΟΣΙΑΣ ΔΑΣΙΚΗΣ
ΕΚΤΑΣΕΩΣ Α.Β.Γ.Δ.Ε.Ζ.Η.Θ.Ι.Α Ε=29.840 μ² ΣΤΗ ΘΕΣΗ
Νησί Κουένο, ΣΚΟΤΙΝΑΣ ΝΟΜΟΥ ΠΙΕΡΙΑΣ
κλίμακα 1:2.000

40° 13' -1°15'

Δημόσια Δασική Έκταση

Ε=29.840 μ²

χείμαρρος Ζηλόνια

Α Β Γ Δ Ε Ζ Η Θ Ι

Κατερίνη Ιούλιος 1982
Τοπογράφος Σχεδιάσας

Τοπογράφος Μηχανικός
(ΑΡ Β) 5ος βαθμός

ΑΝΤΙΓΡΑΦΟΝ
ΧΑΤΖΙΑΡΑΣ

ΘΕΩΡΗΘΗΚΕ
Κατερίνη 3-8-1982
Κατερίνη 4-8-1982

Αριθ. 1996 (6)

Κήρυξη ὡς ἀναδασωτέας ἐκτάσεως 4,266 στρεμμάτων στὴ θέση Γκαμήλα τοῦ Δήμου Καμ. Βούρλων τοῦ Νομοῦ Φθιώτιδος.

Ο ΝΟΜΑΡΧΗΣ ΦΘΙΩΤΙΔΟΣ

Ἔχοντας ὑπόψη :

1. Τὶς διατάξεις τοῦ ἄρθρου 117 παρ. 3 τοῦ Συντάγματος
2. Τὶς δερὶ διοικητικῆς ἀποκεντρώσεως διατάξεις.
3. Τὶς διατάξεις τοῦ Ν. 998/79 «περὶ προστασίας τῶν δασῶν καὶ τῶν δασικῶν ἐν γένει ἐκτάσεων τῆς Χώρας» καὶ συγκεκριμένα : α) τοῦ ἄρθρου 41 παρ. 1 καὶ 3, β) τοῦ ἄρθρου 38 παρ. 1.
4. Τὶς δ/γὲς τοῦ Ὑπουργείου Γεωργίας : α) 160417/1180/8.7.80, β) 182447/3049/24.9.80.
5. Τὴν 2045/28.7.82 πρόταση τοῦ Δασαρχείου Ἀταλάντης περὶ κηρύξεως ἀναδασωτέας, τῆς ἀναφερομένης στὸ θέμα ἐκτάσεως, ἀποφασίζουμε :

Κηρύσσουμε ἀναδασωτέα, μὲ σκοπὸ τὴν ἐπαναδημιουργία τῆς δασικῆς βλαστήσεως ποὺ καταστράφηκε ἀπὸ Πυρκαϊὰ στὶς 14.6.82 καὶ θὰ ἐπιτευχθεῖ μὲ φυσικὴ ἀναγέννηση καὶ τὴ διατήρηση τοῦ χαρακτῆρος τοῦ δάσους, ὥστε νὰ ἀποκλεισθεῖ ἡ διάθεση αὐτῆς γιὰ ἄλλο σκοπό, στὴν δημόσια ἔκταση τεσσάρων στρεμμάτων καὶ διακοσίων ἑξῆντα ἓξ τετρ. μέτρα (4,266) ποὺ βρίσκεται στὴ θέση Γκαμήλα τοῦ Δήμου Καμ. Βούρλων τοῦ Νομοῦ Φθιώτιδος καὶ προσδιορίζεται ἀπὸ τὰ στοιχεῖα Α.Β.Γ.Δ.Ε.Ζ.Η.Θ.Ι.Κ.Α., ὅπως φαίνονται στὸ συνημμένο διάγραμμα, τὸ ὁποῖο ἀποτελεῖ ἀναπόσπαστο μέρος τῆς ἀποφάσεως αὐτῆς καὶ ἔχει ὅρια :

Ἀνατολικά : Μὲ δάσος ἀειφύλλων πλατυφύλλων - Ἐλαιοπερίβολο Ἀντωνίου καὶ χέρσα ἔκταση.
Δυτικά : Μὲ δάσος ἀειφύλλων πλατυφύλλων
Βόρεια : Μὲ δασικὴ Λωρίδα πλάτους 5 μέτρων καὶ πέρα ἐλαιοπερίβολο.
Νότια: Μὲ δάσος ἀειφύλλων πλατυφύλλων καὶ χέρσα ἔκταση

Ἡ ἀπόφαση αὐτὴ νὰ δημοσιευθεῖ στὴν Ἐφημερίδα τῆς Κυβερνήσεως.

Λαμία 30 Ἰουλίου 1982

Ὁ Νομάρχης
Ν. ΣΧΟΙΝΑΣ

ΠΡΟΣΑΝΑΤΟΛΙΣΤΙΚΟ ΔΙΑΓΡΑΜΜΑ

ΤΑΡΑΚΑΝΤΗΡΙΟΣ

ΕΘΝΙΚΗ ΟΔΟΣ

ΠΡΟΣ ΚΑΜΕΝΑ ΒΟΥΡΛΑ

ΠΡΟΣ ΛΑΜΙΑ

ΤΟΠΟΓΡΑΦΙΚΟ ΔΙΑΓΡΑΜΜΑ

ΔΗΜΟΥ ΚΑΜΕΝΩΝ ΒΟΥΡΛΩΝ

ΚΛΙΜΑΚΑ 1:500

Α = 2530,50
Β = 0760,50
Γ = 1037,00
Δ = 0530,00

ΑΝΤΡΙΟΣ(?)

ΘΕΩΡΗΘΗΚΕ

Λαμία 1982

28-5-82

Ο ΣΥΝΤΑΞΑΣ

ΑΛΕΞΑΝΔΡΙΔΗΣ

Αριθ. 46739 (7)

Κήρυξη ὡς ἀναδασωτέας δημόσιας ἐκτάσεως 28,24 στρεμμάτων, στὴ θέση «Γκόμπελος περιοχῆς Κοινότητος Παλαιοχωρίου τοῦ Νομοῦ Χαλκιδικῆς.

Ο ΝΟΜΑΡΧΗΣ ΧΑΛΚΙΔΙΚΗΣ

Ἔχοντας ὑπόψη :

1. Τὶς περὶ διοικητικῆς ἀποκεντρώσεως διατάξεις.

2. Τὶς διατάξεις τοῦ Ν. 998/70 «περὶ προστασίας τῶν δασῶν καὶ τῶν δασικῶν ἐν γένει ἐκτάσεων τῆς Χώρας» καὶ συγκεκριμένα : α) τοῦ ἄρθρου 41 παρ. 1 β) τοῦ ἄρθρου 38 παρ. 1.

3. Τὶς διαταγὲς τοῦ Ὑπουργείου Γεωργίας : α) 160417/1180/8.7.80, β) 182447/3049/24.9.80, γ) τὶς διατάξεις τοῦ ἄρθρου 117 παρ. 3 τοῦ Συντάγματος τῆς Χώρας.

4. Τὴν 3757/23.6.82 πρόταση τοῦ Δασαρχείου Ἀρναίας «περὶ κηρύξεως ἀναδασωτέας τῆς ἀναφερομένης στὸ θέμα ἐκτάσεως, ἀποφασίζουμε :

Κηρύσσουμε ἀναδασωτέα, μὲ σκοπὸ τὴ δημιουργία τῆς καταστραφείσης δασικῆς βλαστήσεως ἀπὸ πυρκαγιὰ ποὺ ἔλαβε χώρα τὴν 10.5.82 δημ. ἔκταση εἴκοσι ὀκτὼ στρεμ. καὶ εἴκοσι τέσσερα τετρ. μέτρα (28,24) στρεμ. ποὺ βρίσκεται στὴ θέση «Γκόμπελος» περιοχῆς τῆς Κοινότητος Παλαιοχωρίου καὶ προσδιορίζεται ἀπὸ τὰ στοιχεῖα ΑΒΓΔΕΣΤΖΗΘ ΙΚΛΜΝΞΟΠΡΣΤΥΦΧΨΩ, ὅπως φαίνονται στὸ συνημμένο διάγραμμα, τὸ ὁποῖο ἀποτελεῖ ἀναπόσπαστο μέρος τῆς ἀποφάσεως αὐτῆς καὶ ἔχει ὅρια :

Ἀνατολικά : Μὲ δημόσια δασικὴ ἔκταση
Δυτικά : Μὲ ἀγροὺς κατοίκων Ἀρναίας
Βόρεια : Μὲ ἀγροὺς κατοίκων Ἀρναίας
Νότια : Μὲ δημόσια δασικὴ ἔκταση.

Ἡ ἀπόφαση αὐτὴ νὰ δημοσιευθεῖ στὴν Ἐφημερίδα τῆς Κυβερνήσεως.

Πολύγυρος 22 Ἰουλίου 1982

Ὁ Νομάρχης
ΠΑΝΑΓΙΩΤΗΣ ΜΑΥΡΙΔΗΣ

ΑΠΟΣΠΑΣΜΑ ΔΑΣΟΠΟΝΙΚΟΥ ΧΑΡΤΗ
ΤΟΥ ΔΗΜΟΣΙΟΥ ΔΑΣΟΥΣ ΠΑΛΑΙΟΧΩΡΙΟΥ
ΚΛΙΜΑΚΑ 1:20.000

ΘΕΣΗ ΚΑΜΕΝΗΣ ΕΚΤΑΣΕΩΣ

Αρχαία 18-6-1982
ο Συντάκτης Δασολόγος

Παν. Βεζιργιαννίδης

ΕΘΕΩΡΗΘΗΚΕ

Δασικό Δάσος

Αριθ. 47080 (8)

Κήρυξη ὡς ἀναδασωτέας ἐκτάσεως 51 στρεμμάτων, στὴ θέση «ΑΓΙΑ ΠΑΡΑΣΚΕΥΗ» τοῦ Δήμου Πολυγύρου τοῦ Νομοῦ Χαλκιδικῆς.

Ο ΝΟΜΑΡΧΗΣ ΧΑΛΚΙΔΙΚΗΣ

Ἔχοντας ὑπόψη :

1. Τὶς περὶ διοικητικῆς ἀποκεντρώσεως διατάξεις.

2. Τὶς διατάξεις τοῦ Ν. 998/1979 «περὶ προστασίας τῶν δασῶν καὶ τῶν δασικῶν ἐν γένει ἐκτάσεων τῆς Χώρας» καὶ συγκεκριμένα : α) τοῦ ἄρθρου 41 παρ. 1, β) τοῦ ἄρθρου 38 παρ. 1.

3. Τὶς διαταγὲς τοῦ Ὑπουργείου Γεωργίας : α) 160417/1180/8.7.80, β) 182447/3049/24.9.80.

4. Τὴν 2951/20.7.82 πρόταση τοῦ Δασαρχείου Πολυγύρου περὶ κηρύξεως ἀναδασωτέας, τῆς ἀναφερομένης στὸ θέμα ἐκτάσεως.

5. Τὴν 272961/26.4.82 (ΦΕΚ 215 τ. Β'/26.4.82 κοινὴ ἀπόφαση τῶν Ὑπουργῶν Προεδρίας Κυβερνήσεως καὶ Γεωργίας «περὶ ἀναμορφώσεως τῶν συλλογικῶν ὀργάνων», ἀποφασίζουμε :


Κηρύσσουμε ἀναδασωτέα, μὲ σκοπὸ τὴν προστασία τῆς ἐκτάσεως γιὰ τὴν ἐπαναδημιουργία τῆς δασικῆς βλαστήσεως ποὺ καταστράφηκε ἀπὸ τὴν πυρκαγιὰ τὴν 28.6.1982 ἔκταση ἐμβαδοῦ πενήντα ἑνὸς (51) στρεμμάτων ποὺ βρίσκεται στὴ θέση 'Αγία Παρασκευὴ τοῦ Δήμου Πολυγύρου καὶ προσδιορίζεται ἀπὸ τὰ στοιχεῖα (Α, Β, Γ, Δ, Ε, Ζ, Η, Θ, Ι, Κ, Λ, Α) — (Μ, Ν, Ξ, Ο, Π, Ρ, Σ, Μ)—(Α', Β', Γ', Δ', Α') ὅπως φαίνονται στὸ συνημμένο διάγραμμα, τὸ ὁποῖο ἀποτελεῖ ἀναπόσπαστο μέρος τῆς ἀποφάσεως αὐτῆς καὶ ἔχει ὅρια :

	Τμῆμα 1	Τμῆμα 2	Τμῆμα 3
'Ανατ. :	χωράφια - ρέμμα	χωράφια	δημόσια δασικὴ ἔκταση
Δυτ.:	Δημ. δασ. ἐκ.	Δημοσία δασ. ἐκτ.	'Αγροτικὸ δρόμο
Βόρεια :	χωράφια	χωράφια	Δημοσία δασικὴ ἔκταση
Νότια :	Δημοσία δασ. ἔκταση	Δημοσία δασικὴ ἔκταση	χωράφια

Ἡ ἀπόφαση αὐτὴ νὰ δημοσιευθεῖ στὴν 'Εφημερίδα τῆς Κυβερνήσεως.

Πολύγυρος, 10 Αὐγούστου 1982

Ὁ Νομάρχης
ΠΑΝΑΓΙΩΤΗΣ ΜΑΥΡΙΔΗΣ

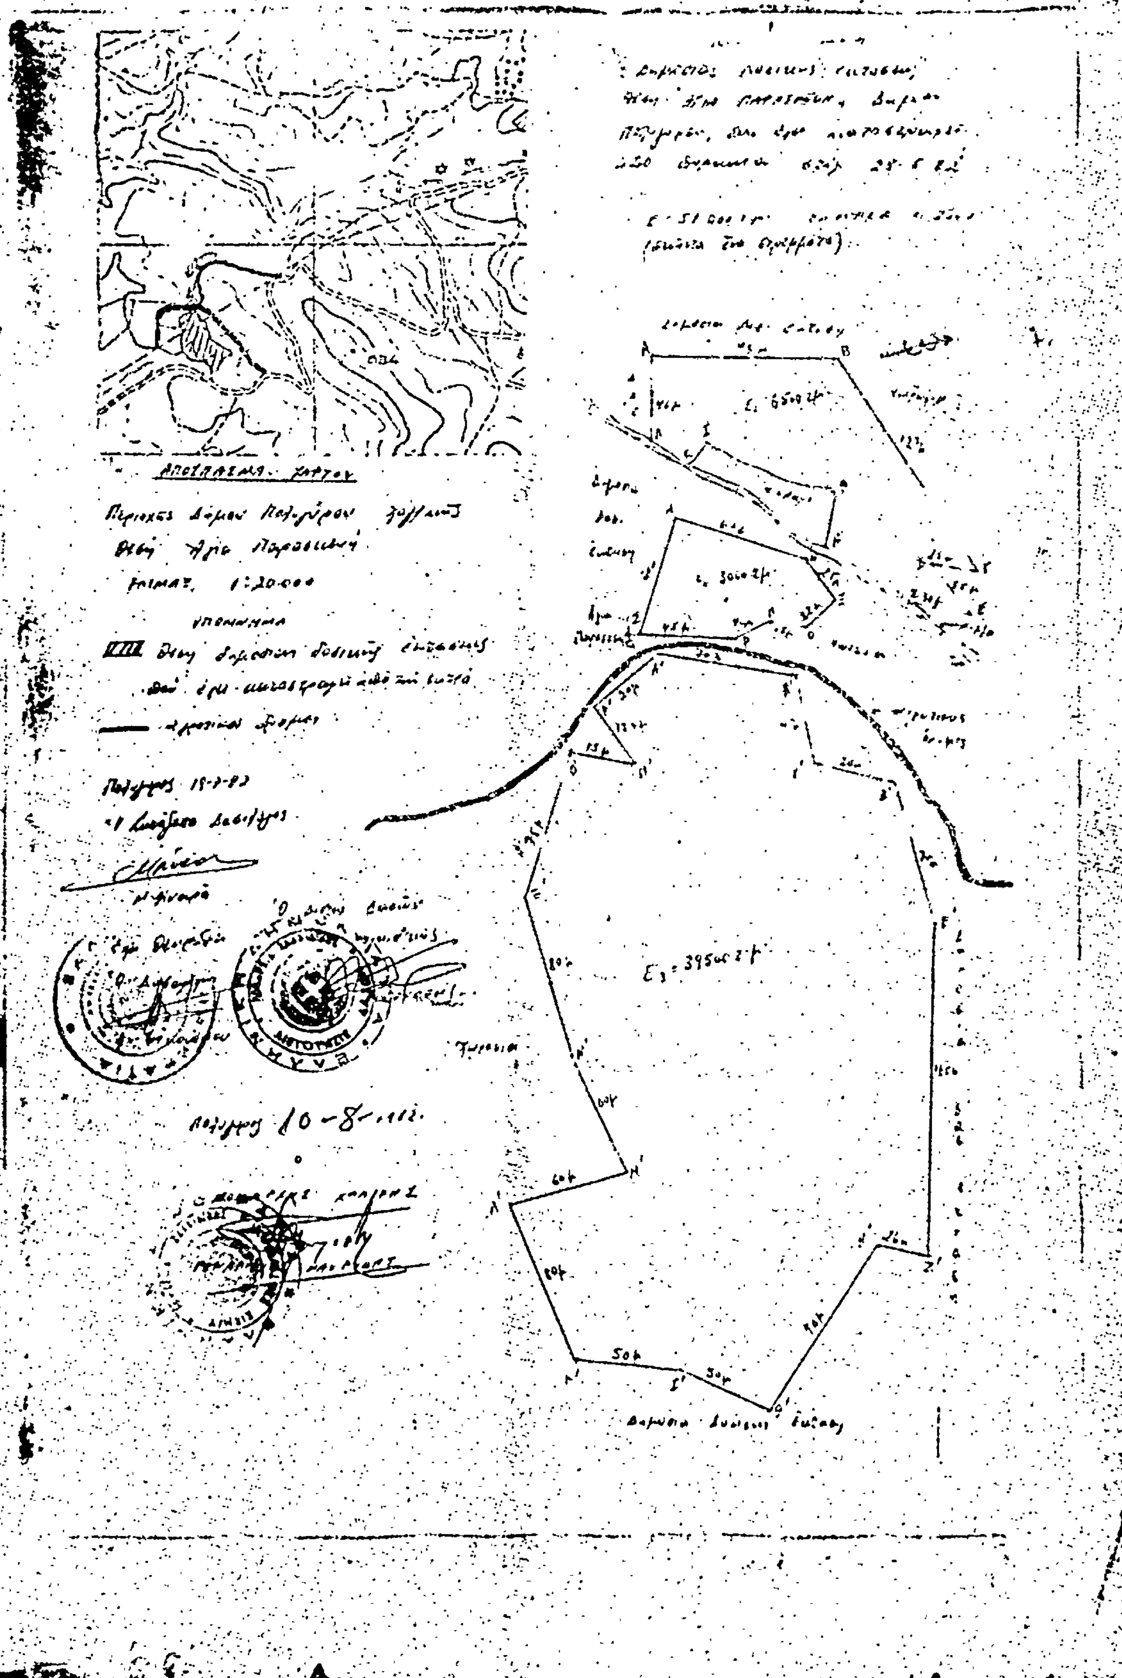

Αριθ. 46916 (9)

Κήρυξη ὡς ἀναδασωτέας ἐκτάσεως 1,550 στρεμμάτων, στὴ θέση «Κλεισούρι» περιοχῆς τοῦ Δήμου Ἱερισσοῦ τοῦ Νομοῦ Χαλκιδικῆς.

Ο ΝΟΜΑΡΧΗΣ ΧΑΛΚΙΔΙΚΗΣ

Ἔχοντας ὑπόψη:

1. Τὶς περὶ διοικητικῆς ἀποκεντρώσεως διατάξεις.

2. Τὶς διατάξεις τοῦ Ν. 998/1979 «περὶ προστασίας τῶν δασῶν καὶ τῶν δασικῶν ἐν γένει ἐκτάσεων τῆς Χώρας» καὶ συγκεκριμένα:

α) τοῦ ἄρθρου 41 παρ. 1,

β) τοῦ ἄρθρου 38 παρ. 1.

3. Τις δ/γές τοῦ Ὑπουργείου Γεωργίας:
α) 160417/1180/8.7.80 β) 182447/3049/24.9.80.

4. Τὴν 3494/29.6.82 πρόταση τοῦ Δασαρχείου Ἀρναίας περὶ κηρύξεως ἀναδασωτέας, τῆς ἀναφερομένης στὸ θέμα ἐκτάσεως,

5. Τὴν 272961/26.4.82 (ΦΕΚ 215ΤΒ/26.4.82) κοινὴ ἀπόφαση τῶν Ὑπουργῶν Προεδρίας Κυβερνήσεως καὶ Γεωργίας «περὶ ἀναμορφώσεως τῶν συλλογικῶν ὀργάνων», ἀποφασίζουμε:

Κηρύσσουμε ἀναδασωτέα, μὲ σκοπὸ τὴν προστασία τῆς ἐκτάσεως γιὰ τὴν ἐπαναδημιουργία τῆς δασικῆς βλαστήσεως ποὺ καταστράφηκε ὁλοσχερῶς ἀπὸ τοὺς ἀδελφοὺς Ἀγγέλου καὶ Θεοδώρου Στρούνη κατοίκων Ἱερισσοῦ καὶ γιὰ ἔκταση 1,550 στρεμμάτων ποὺ βρίσκεται στὴ θέση «Κλεισούρι» περιοχῆς τοῦ Δήμου Ἱερισσοῦ καὶ προσδιορίζεται ἀπὸ τὰ στοιχεῖα Α,Β,Γ,Δ,Ε,Ζ,Α. ὅπως φαίνεται στὸ συνημμένο διάγραμμα, τὸ ὁποῖο ἀποτελεῖ ἀναπόσπαστο μέρος τῆς ἀποφάσεως αὐτῆς καὶ ἔχει ὅρια:

Ἀνατολικά: Δημόσια δασικὴ ἔκταση.

Δυτικά: Ἀγρὸς Α/φῶν Ἀγγέλου καὶ Θεοδώρου Στρούνη.

Βόρεια: Δημοσία δασικὴ ἔκταση.


Νότια: Δημοσία δασικὴ ἔκταη.

Ἡ ἀπόφαση αὐτὴ νὰ δημοσιευθεῖ στὴν Ἐφημερίδα τῆς Κυβερνήσεως.

Πολύγυρος 10 Αὐγούστου 1982


Ὁ Νομάρχης
ΠΑΝΑΓΙΩΤΗΣ ΜΑΥΡΙΔΗΣ

Τοπογραφικό διάγραμμα αποψιλωθείσης-εκχερσωθείσης δημοσίας δασικής εκτάσεως στη θέση «Κλεισούρι» περιοχή Δήμου Ιερισσού Χαλκιδικής

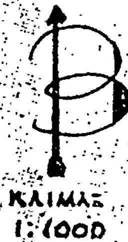

ΚΛΙΜΑΞ 1:1000

ανήκει στην 4691/6/10-8-82 απόφαση κ. Νομάρχη Χαλκιδικής

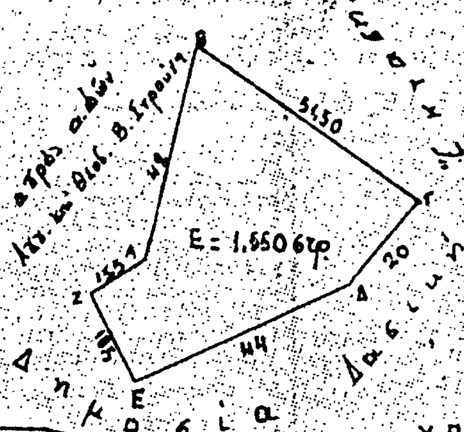



ΥΠΟΜΝΗΜΑ

Ε=ΑΒΓΔΕΖ=1.550 στρέμματα = αποψιλωθείσα-εκχερσωθείσα από τους αδελφούς Αγγ. και Θεόδ. Βας. Στρούμπα κατοίκων Ιερισσού Χαλκιδικής δημόσια δασική έκταση.



Η ΥΠΗΡΕΣΙΑ ΤΟΥ ΕΘΝΙΚΟΥ ΤΥΠΟΓΡΑΦΕΙΟΥ
ΓΝΩΣΤΟΠΟΙΕΙ ΟΤΙ:

Η ετήσια συνδρομή της Εφημερίδας της Κυβερνήσεως, η τιμή των φύλλων της που πωλούνται τμηματικά και τα τέλη δημοσιεύσεων στην Εφημερίδα της Κυβερνήσεως, καθορίσθηκαν από 1 Ιανουαρίου 1983 ως ακολούθως:

Α'. ΕΤΗΣΙΕΣ ΣΥΝΔΡΟΜΕΣ

1. Για το Τεύχος Α'	Δραχ.	2.500
2. » » » Β'	»	4.000
3. » » » ΤΑΠΣ	»	3.000
4. » » » Γ'	»	1.500
5. » » » Δ'	»	3.500
6. » » » Νομικών Προσώπων Δ. Δ. κτλ.	»	1.500
7. » » » Αν. Ειδ. Δικαστηρίου	»	300
8. » » » Παράρτημα	»	800
9. » » » Ανωνύμων Εταιρειών κτλ.	»	10.000
10. » » Δελτίο Εμπορικής και Βιομηχανικής Ιδιοκτησίας	»	800
11. Για όλα τα τεύχη και το Δ.Ε.Β.Ι.	»	20.000

Οι Δήμοι και οι Κοινότητες του Κράτους καταβάλλουν το 1/2 των ανωτέρω συνδρομών.

Υπέρ του Ταμείου Αλληλοβοηθείας Προσωπικού του Εθνικού Τυπογραφείου (ΤΑΠΕΤ) αναλογούν τα εξής ποσά:

1. Για το Τεύχος Α'	Δραχ.	125
2. » » » Β'	»	200
3. » » » ΤΑΠΣ	»	150
4. » » » Γ'	»	75
5. » » » Δ'	»	175
6. » » » Νομικών Προσώπων Δ.Δ. κτλ.	»	75
7. » » » Αν. Ειδ. Δικαστηρίου	»	15
8. » » » Παράρτημα	»	40
9. » » » Ανωνύμων Εταιρειών κτλ.	»	500
10. » » Δελτίο Εμπ. και Βιομ. Ιδιοκτησίας	»	40
11. Για όλα τα τεύχη	»	1000

Β'. ΤΙΜΗ ΦΥΛΛΩΝ

Η τιμή πωλήσεως κάθε φύλλου, μέχρις 8 σελ., είναι 10 δραχ., από 9 ως 24 σελ. 15 δρχ., από 25 ως 48 σελ. 25 δρχ., από 49 ως 80 σελ. 40 δρχ., από 81 σελ. και πάνω η τιμή πωλήσεως κάθε φύλλου προσαυξάνεται κατά 50 δρχ. ανά 80 σελίδες.

Γ'. ΤΙΜΗ ΦΩΤΟΑΝΤΙΓΡΑΦΩΝ

Η τιμή διαθέσεως στο κοινό των εκδιδόμενων από το Εθνικό Τυπογραφείο φωτοαντιγράφων των διάφορων φύλλων της Εφημερίδας της Κυβερνήσεως καθορίζεται σε τέσσερις (4) δραχμές κατά σελίδα.

Δ'. ΤΕΛΗ ΔΗΜΟΣΙΕΥΣΕΩΝ

Ι. Στο τεύχος Ανωνύμων Εταιρειών και Εταιρειών Περιωρισμένης Ευθύνης:

Α'. Ανωνύμων Εταιρειών:

1. Των καταστατικών ... Δραχ. 25.000
2. Των αποφάσεων για συγχώνευση ανωνύμων εταιρειών ... » 25.000
3. Των κωδικοποιήσεων των καταστατικών (ΦΕΚ 309/67, τ. Β') ... » 15.000
4. Των τροποποιήσεων των καταστατικών ... » 8.000
5. Των ισολογισμών κάθε χρήσης ... » 10.500
6. Των υπουργικών αποφάσεων για παροχή άδειας επέκτασης των εργασιών Ασφαλιστικών Εταιρειών, των εκθέσεων εκτίμησης περιουσιακών στοιχείων και των αποφάσεων του Δ.Σ. του ΕΛΤΑ, με τις οποίες εγκρίνονται και δημοσιεύονται οι κανονισμοί αυτού ... » 9.000
7. Των αποφάσεων για εγκατάσταση υποκαταστήματος, διορισμού γενικού πράκτορα και παροχή πληρεξουσιότητας αντιπροσώπευσης στην Ελλάδα αλλοδαπών Εταιρειών και των αποφάσεων για μεταβίβαση του χαρτοφυλακίου Ασφαλιστικών Εταιρειών κατά το άρθρο 59 παρ. 1. του Ν.Δ. 400/1.9.70 ... » 6.000
8. Των ανακοινώσεων γιά κάθε μεταβολή που γίνεται με απόφαση Γ.Σ. ή Δ.Σ., των προσκλήσεων σε γενικές συνελεύσεις, των κατά το άρθρο 32 του Ν. 3221/24 γνωστοποιήσεων, των ανακοινώσεων που προβλέπονται από το άρθρο 59 παρ. 3 του Ν.Δ. 400/1970 για Αλλοδαπές Ασφαλιστικές Εταιρείες, των αποφάσεων του Διοικητικού Συμβουλίου του ΕΛΤΑ που αναφέρονται σε προσωρινές διατάξεις και των αποφάσεων του Υπ. Συγκοινωνιών για τους ΗΛΠΑΠ — ΗΣΑΠ — ΟΣΕ ... » 2.800
9. Των συνοπτικών μηνιαίων καταστάσεων των Τραπεζικών Εταιρειών ... » 2.800
10. Των αποφάσεων της επιτροπής του Χρηματιστηρίου για την εισαγωγή χρεωγράφων στο χρηματιστήριο για διαπραγμάτευση, σύμφωνα με τις διατάξεις του άρθρου 2 παρ. 3 Α.Ν. 148/1967 ... Δραχ. 2.800
11. Των αποφάσεων της επιτροπής κεφαλαιαγοράς για τη διαγραφή χρεωγράφων από το χρηματιστήριο, σύμφωνα με τις διατάξεις του άρθρου 2 παρ. 4 Α. Ν. 148/67. ... » 2.800
12. Των αποφάσεων για την έγκριση τιμολογίων των Ασφαλιστικών Εταιρειών ... » 2.000

Β'. Εταιρειών Περιωρισμένης Ευθύνης:

1. Των καταστατικών ... » 2.800
2. Των κωδικοποιήσεων των καταστατικών ... » 2.800
3. Των ισολογισμών κάθε χρήσης ... » 3.200
4. Των εκθέσεων εκτίμησης περιουσιακών στοιχείων » 2.800
5. Των τροποποιήσεων των καταστατικών (για κάθε συμβολαιογραφική πράξη) ... » 1.200
6. Των ανακοινώσεων με συμβολαιογραφική πράξη » 1.200
7. Των ανακοινώσεων με απόφαση της Γ.Σ. ... » 1.000
8. Των προσκλήσεων σε γενικές συνελεύσεις ... » 1.000

Γ'. Αλληλασφαλιστικών Συνεταιρισμών — Αλληλασφαλιστικών Ταμείων και Φιλανθρωπικών Σωματείων:

1. Των υπουργικών αποφάσεων για τη χορήγηση άδειας λειτουργίας Αλληλασφαλιστικών Συνεταιρισμών — Αλληλασφαλιστικών Ταμείων ... » 2.800
2. Των ισολογισμών των ανωτέρω Συνεταιρισμών, Ταμείων και Σωματείων ... » 3.200

Δ'. Των δικαστικών πράξεων:

ΙΙ. Στο Τέταρτο τεύχος:

Των δικαστικών πράξεων για παρακατάθεση αποζημιώσεως ... » 1.200

Ε'. ΚΑΤΑΒΟΛΗ ΣΥΝΔΡΟΜΩΝ - ΤΕΛΩΝ ΔΗΜΟΣΙΕΥΣΕΩΝ ΚΑΙ ΠΟΣΟΣΤΩΝ Τ.Α.Π.Ε.Τ.

1. Οι συνδρομές του εσωτερικού και τα τέλη δημοσιεύσεων προκαταβάλλονται στα Δημόσια Ταμεία έναντι αποδεικτικού είσπραξης, το οποίο φροντίζει ο ενδιαφερόμενος να το στείλει στο Εθνικό Τυπογραφείο.

2. Οι συνδρομές του εξωτερικού είναι δυνατό να στέλνονται και σε ανάλογο συνάλλαγμα με επιταγή στο όνομα του Διευθυντή Διαχειρίσεως του Εθνικού Τυπογραφείου.

3. Το υπέρ του ΤΑΠΕΤ ποσοστό επί των ανωτέρω συνδρομών και τελών δημοσιεύσεων καταβάλλεται ως εξής:

α) στην Αθήνα: στο Ταμείο του ΤΑΠΕΤ (Κατάστημα Εθνικού Τυπογραφείου).

β) στις υπόλοιπες πόλεις του Κράτους: στα Δημόσια Ταμεία και αποδίδεται στο ΤΑΠΕΤ σύμφωνα με τις 192378/3639/1947 (RONEO 185) και 178048/5321/31.7.65 (RONEO 139) εγκύκλιες διαταγές του Γ.Λ.Κ.

γ) στις περιπτώσεις συνδρομών εξωτερικού: όταν η αποστολή τους γίνεται με επιταγές μαζί μ' αυτές στέλνεται και το υπέρ του ΤΑΠΕΤ ποσοστό.

ΑΠΟ ΤΟ ΕΘΝΙΚΟ ΤΥΠΟΓΡΑΦΕΙΟ